



REGLEMENTARI URBANISTICE

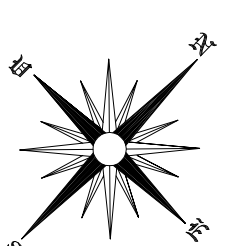

Legenda:

- Limita zona studiată
- Construcție studiată
- Suprafața Ap 3. - propr. Firu Marius
CF 5496/3, TOBO 4767/5/III ; Su=17.90 mp
- Suprafața de teren propusă pentru conecționare
Sf=2.75 mp
- Construcții existente
- Zone verzi
- Trotuar și alee pietonale
- Alee carosabile și parcaje
- Acces pietonal

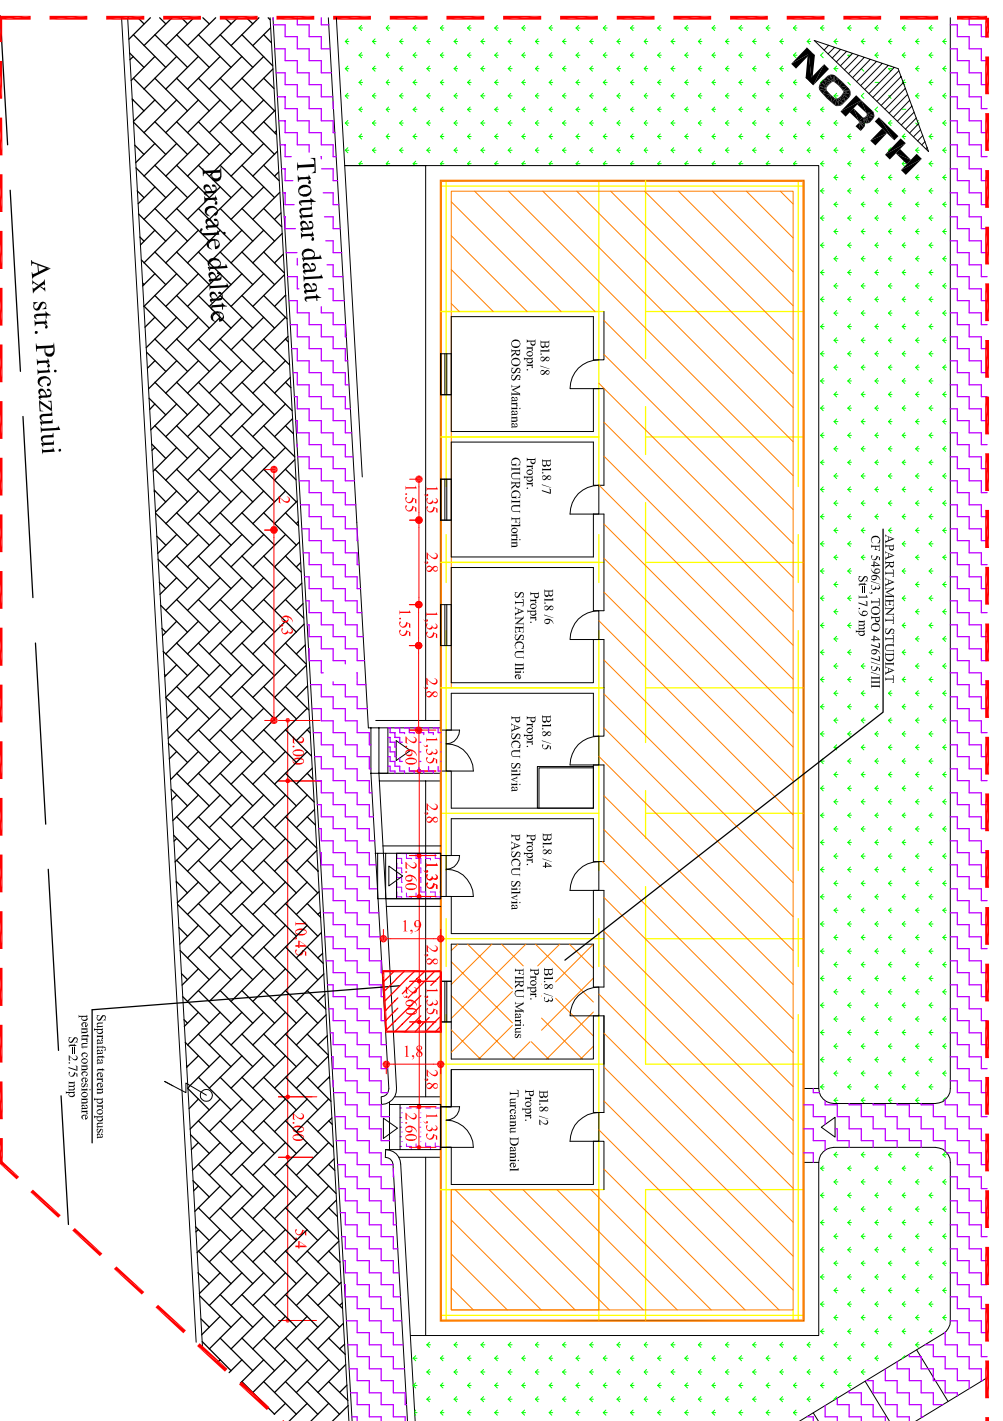

BILANT TERITORIAL

Teritoriul aferent	Existent		Propus	
	mp	%	mp	%
Construcții existente	452.4	30.42	452.4	30.42
Construcții propuse	0	0	0	0
Suprafața zone verzi	367.3	24.70	364.55	24.51
Suprafața alee pietonale	231	15.54	231	15.54
Suprafața teren propus pentru conecționare	-	-	2.75	0.19
Suprafața carosabil și parcaje	436.3	29.34	436.3	29.34
TOTAL GENERAL	1487	100	1487	100
POT	30.42	%	30.42	%
CUT	0.304		0.304	

Expert		Al.A3	
Verificator		Al.A2	

Nume	Semnatura	Cerinta	Referat / Expertiza nr./data

SC CONS INSTAL PROIECT S.R.L.		Proiect Nr. 109C /2009
RC-120/156/2003; CUI-RO15221379 ORASTIE, str. Muresului, Bl.7, ap. 103		
BENEFICIAR: FIRU MARIUS		
Mun. ORASTIE, Str. Pricazului, Bl.8, Ap.3, parter jud. Hunedoara		

Set proiect	ing. Daniela M.	Scara	SCHIMBARE DE DESTINATIE DIN LOCUINTA IN SPATIU COMERCIAL NEALIMENTAR, AMENAJARE INTRARE DIN EXTERIOR Mun. ORASTIE, Str. Pricazului, Bl.8, Ap.3, parter jud. Hunedoara	Proiect Nr.
Arhitectura	Arh. Feyer C.	1:250		Faza PUD
Rezistența	ing. Iana R.			
Topografie	ing. Daniela M.	Aprilie 2009		Plansa Nr. 3
Instalații	ing. Daniela M.			