
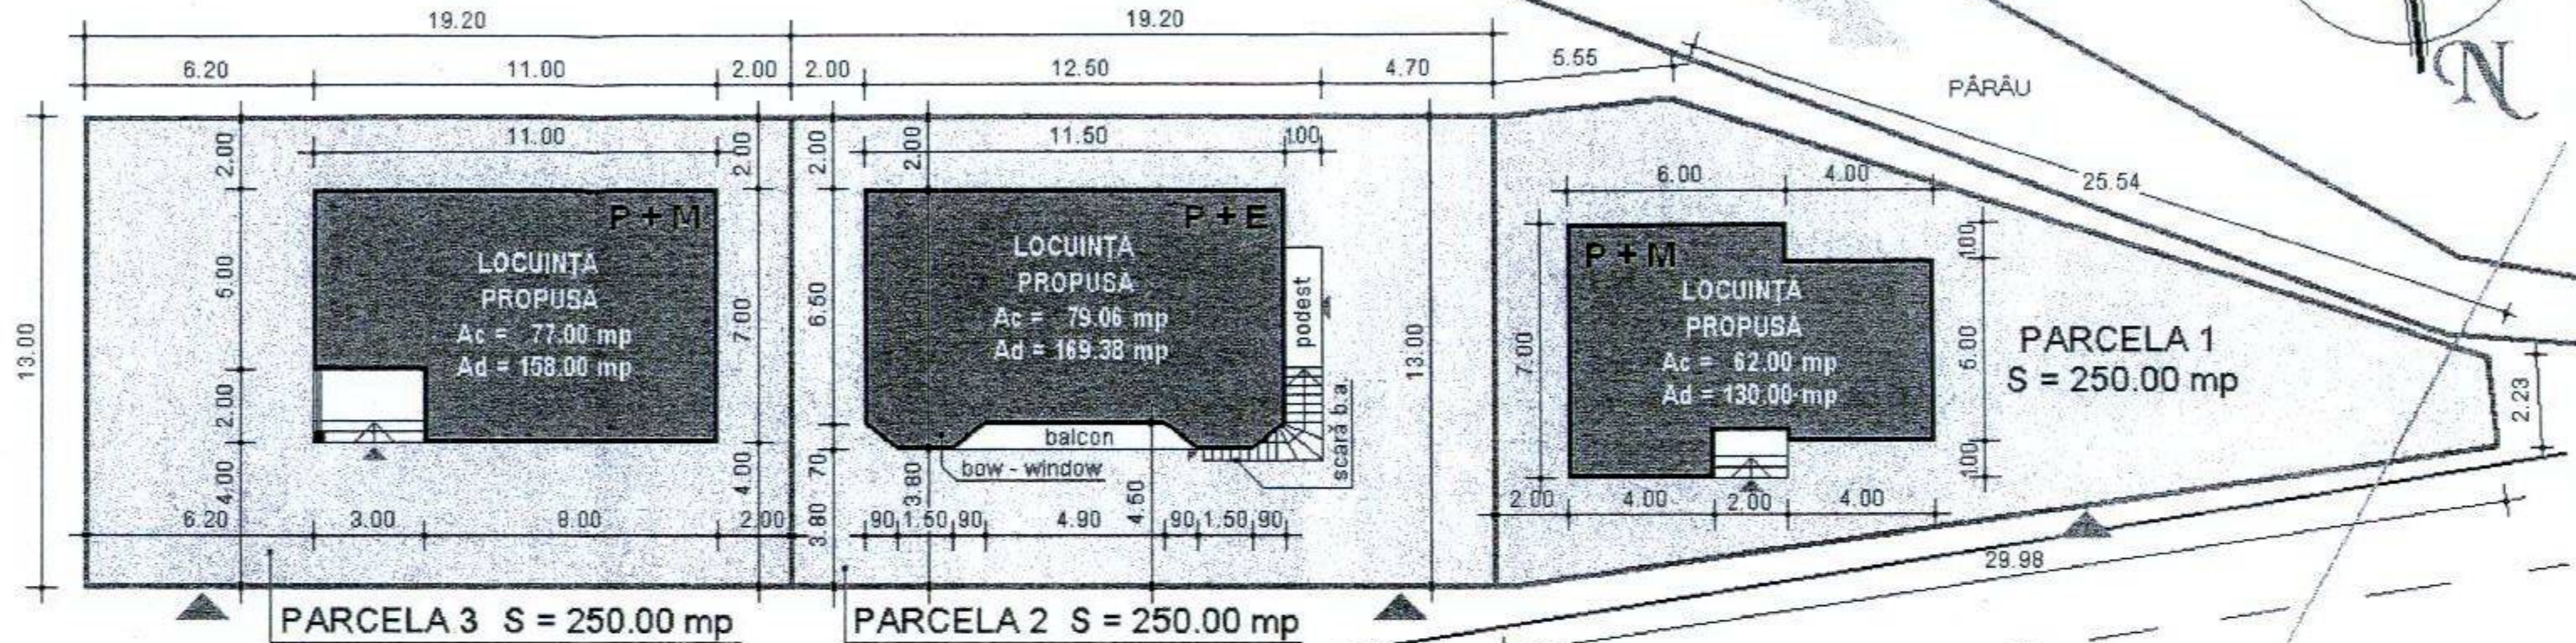


PĂRĂU

PĂRĂU

PĂRĂU

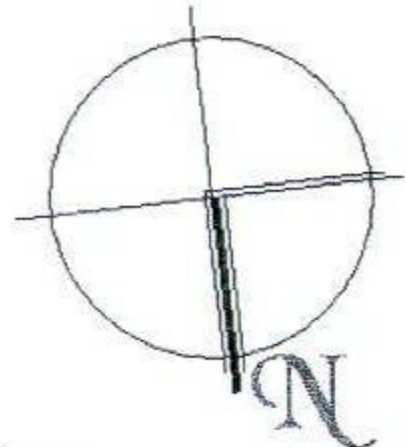

str. Dealul Bemilor
(stradă nesistemată)


împrejmuire din lemn

0.4 kv

0.4 kv

înaltă tensiune

Proprietatea SAVA PELU

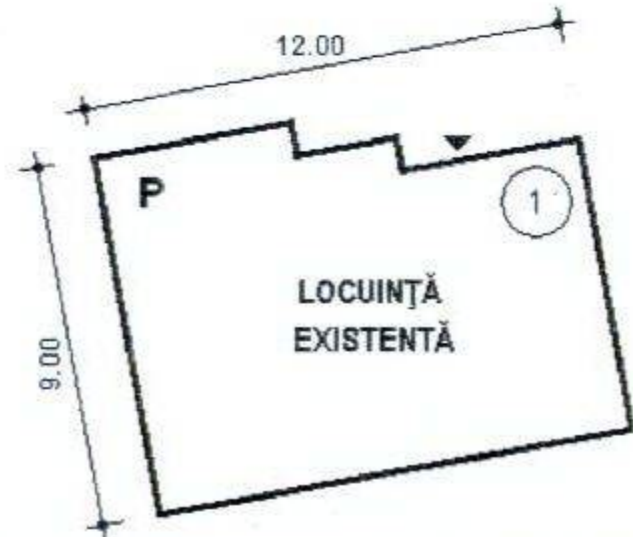

BILANT SUPRAFETE

LOT 1
POT 30.80%
CUT 0.63

LOT 2
POT 31.62%
CUT 0.68

ORDINUL ARHITECTURILOR
DIN LOT 3
3805/24.80%
CUT 0.52
Nicolae GRASU
Arhitect cu drept de semn.

	S.C. NIVEL ARHI S.R.L. J20/486/2007		BENEFICIAR: PRIMARIA Mun. Orastie	
	PROIECTAT	Arh. Grasu Nicolae	Proiect nr. 7/2009	Data 2009
	DESEMAT	grf. Cotarlea Iulia	MASTER PLAN SISTEMATIZAREA SPATIILOR VERZI	
	SEF PROIECT	Arh. Grasu Nicolae	REGREMENTARI URBANISTICE-ZONIFICARE	
DIRECTOR	Arh. Grasu Nicolae	Plansa nr. 2	A2	