
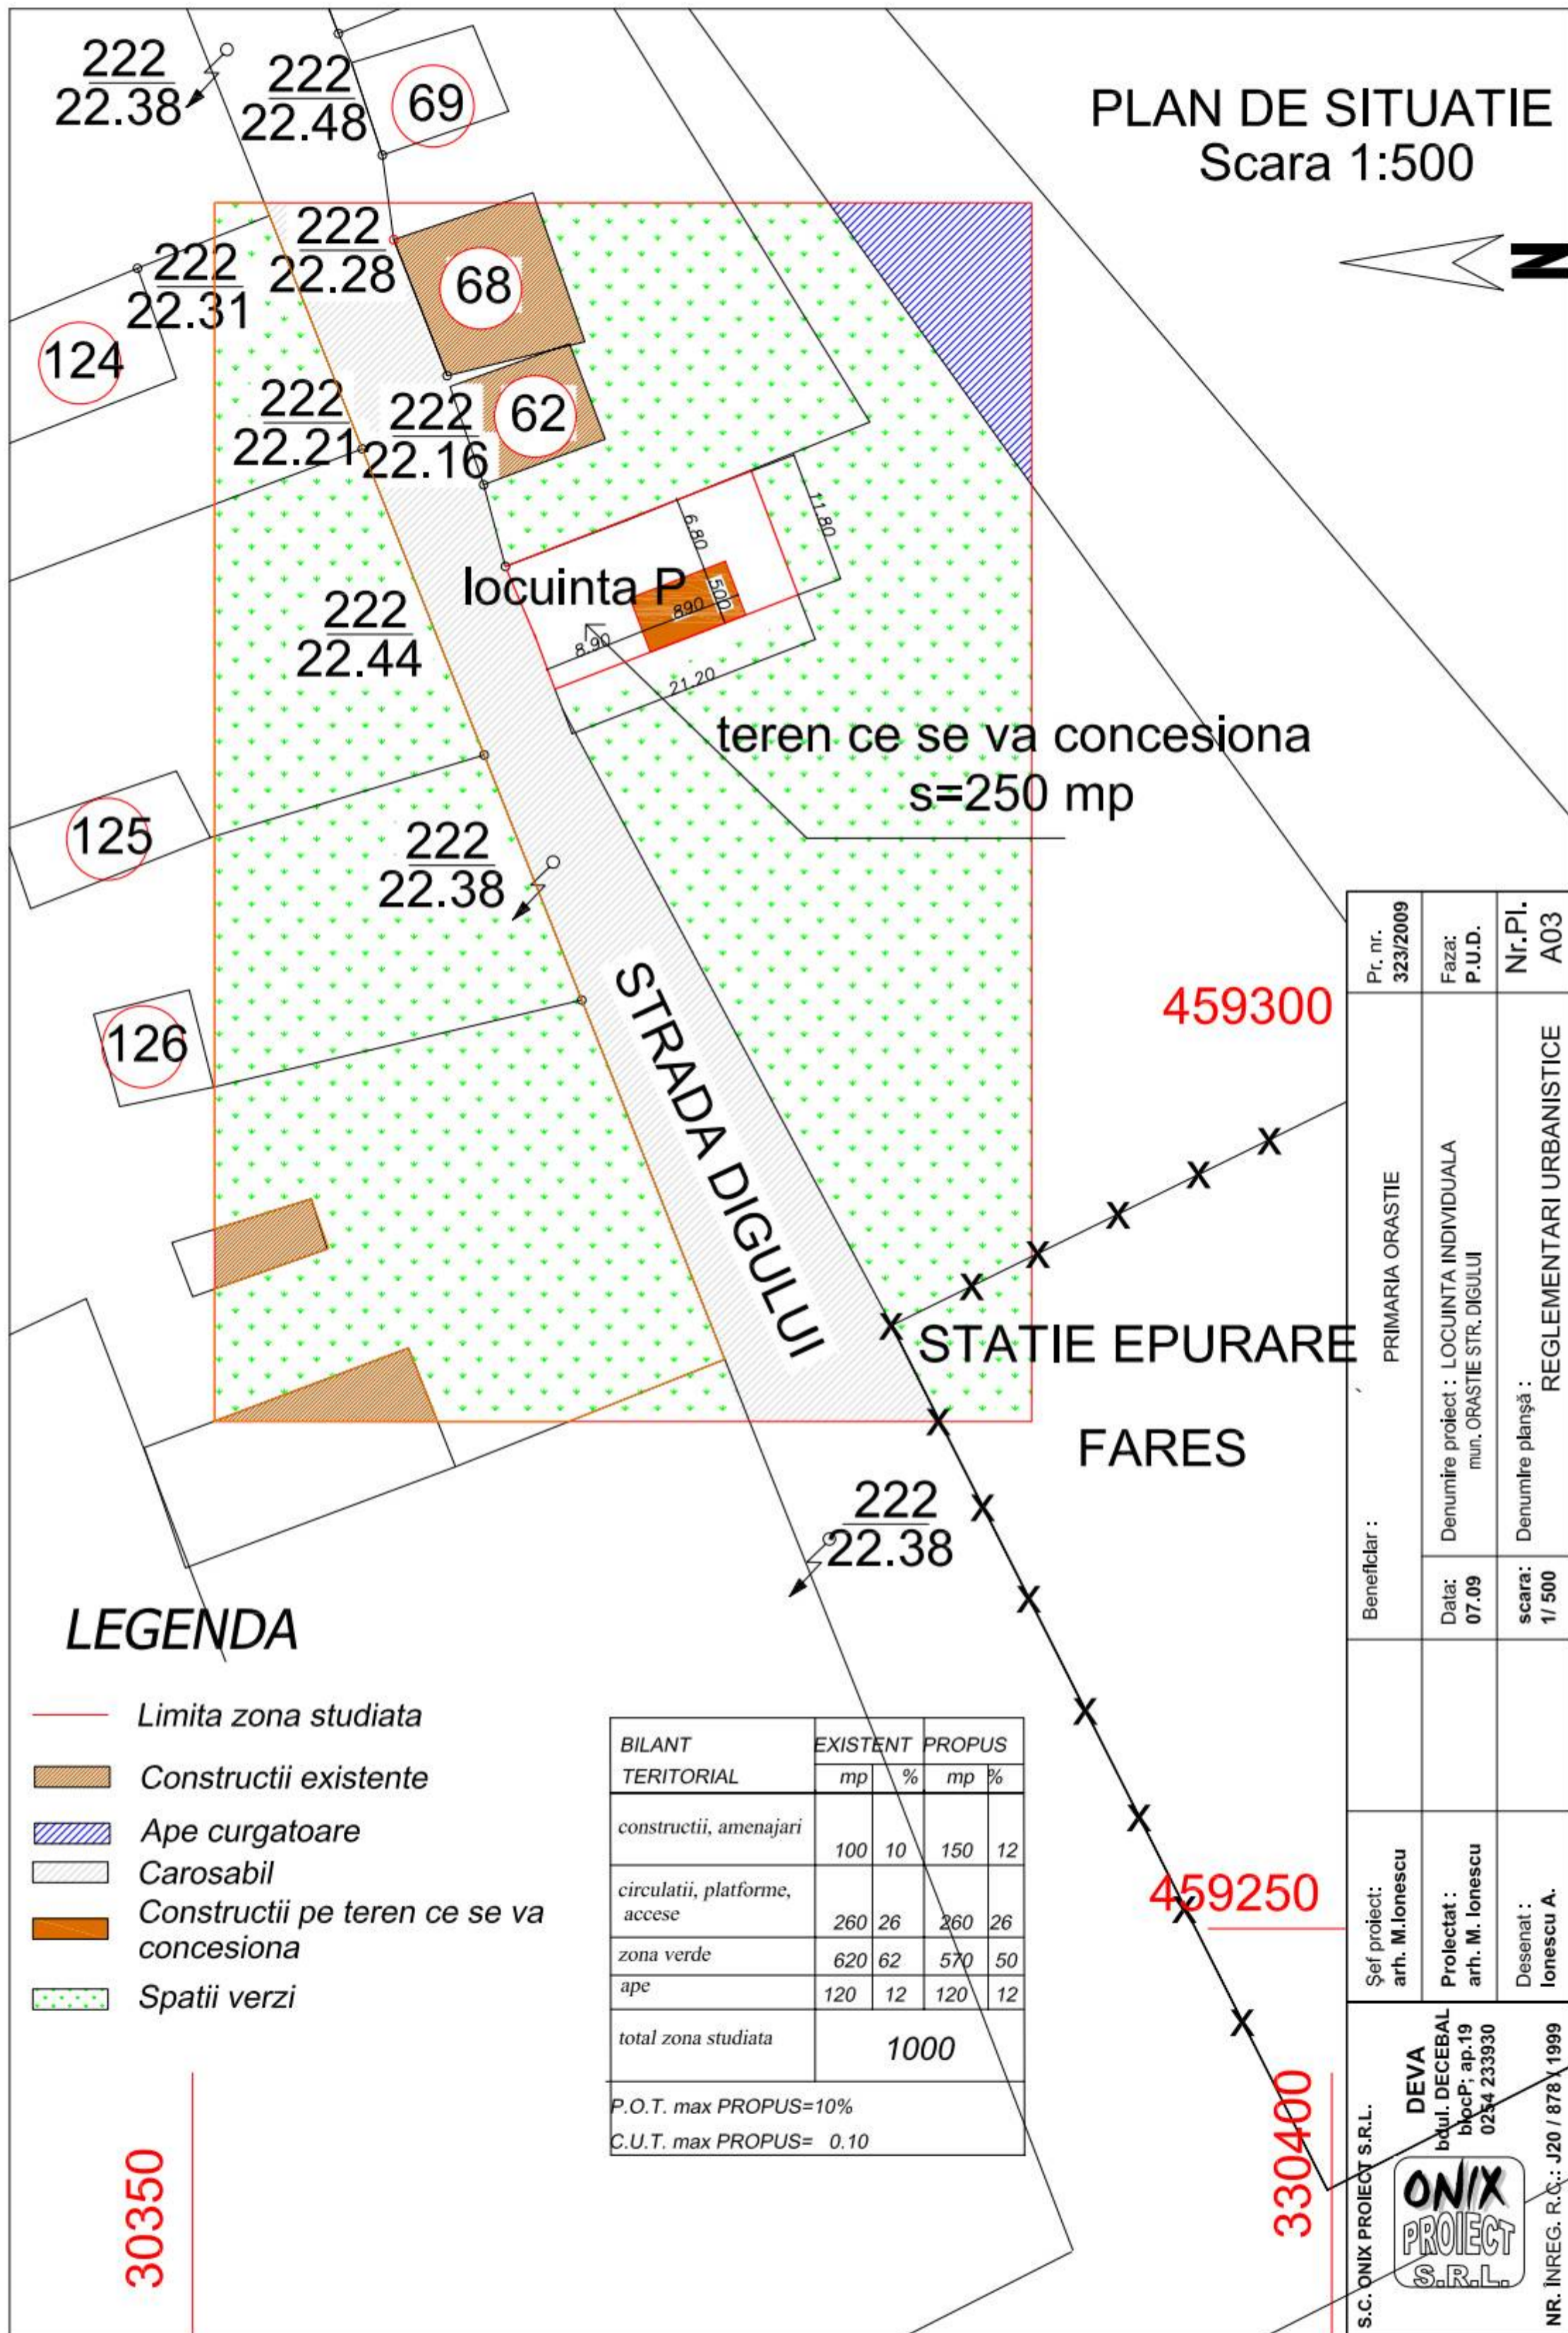


# PLAN DE SITUATIE

## Scara 1:500

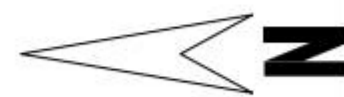

### LEGENDA

- Limita zona studiată
- Constructii existente
- Ape curgatoare
- Carosabil
- Constructii pe teren ce se va concesiona
- Spatii verzi

BILANT TERITORIAL	EXISTENT		PROPUS	
	mp	%	mp	%
constructii, amenajari	100	10	150	12
circulatii, platforme, accese	260	26	260	26
zona verde	620	62	570	50
ape	120	12	120	12
<b>total zona studiată</b>	<b>1000</b>			

P.O.T. max PROPUS=10%  
C.U.T. max PROPUS= 0.10

Beneficiar :	Pr. nr. 323/2009	Faza: P.U.D.	Nr.Pl. A03
	PRIMARIA ORASTIE		
Denumire proiect :	LOCUINTA INDIVIDUALA mun. ORASTIE STR. DIGULUI		
	Data: 07.09	Denumire planșă : REGLEMENTARI URBANISTICE	
Șef proiect: arh. M. Ionescu	Denumire planșă : REGLEMENTARI URBANISTICE		
	Proiectat : arh. M. Ionescu	Desenat : Ionescu A.	
S.C. ONIX PROIECT S.R.L.	DEVA bd.UL DECEBAL bloc P: ap.19 0234 233930		
	ONIX PROIECT S.R.L.		
NR. ÎNREG. R.C.: J20 / 878 / 1999			

30350

459300

459250

330400