


PLAN URBANISTIC ZONAL

"Dezvoltarea si modernizarea infrastructurii de turism pentru valorificarea resurselor naturale si cresterii calitatii serviciilor turistice - Arsenal Park, Orastie"

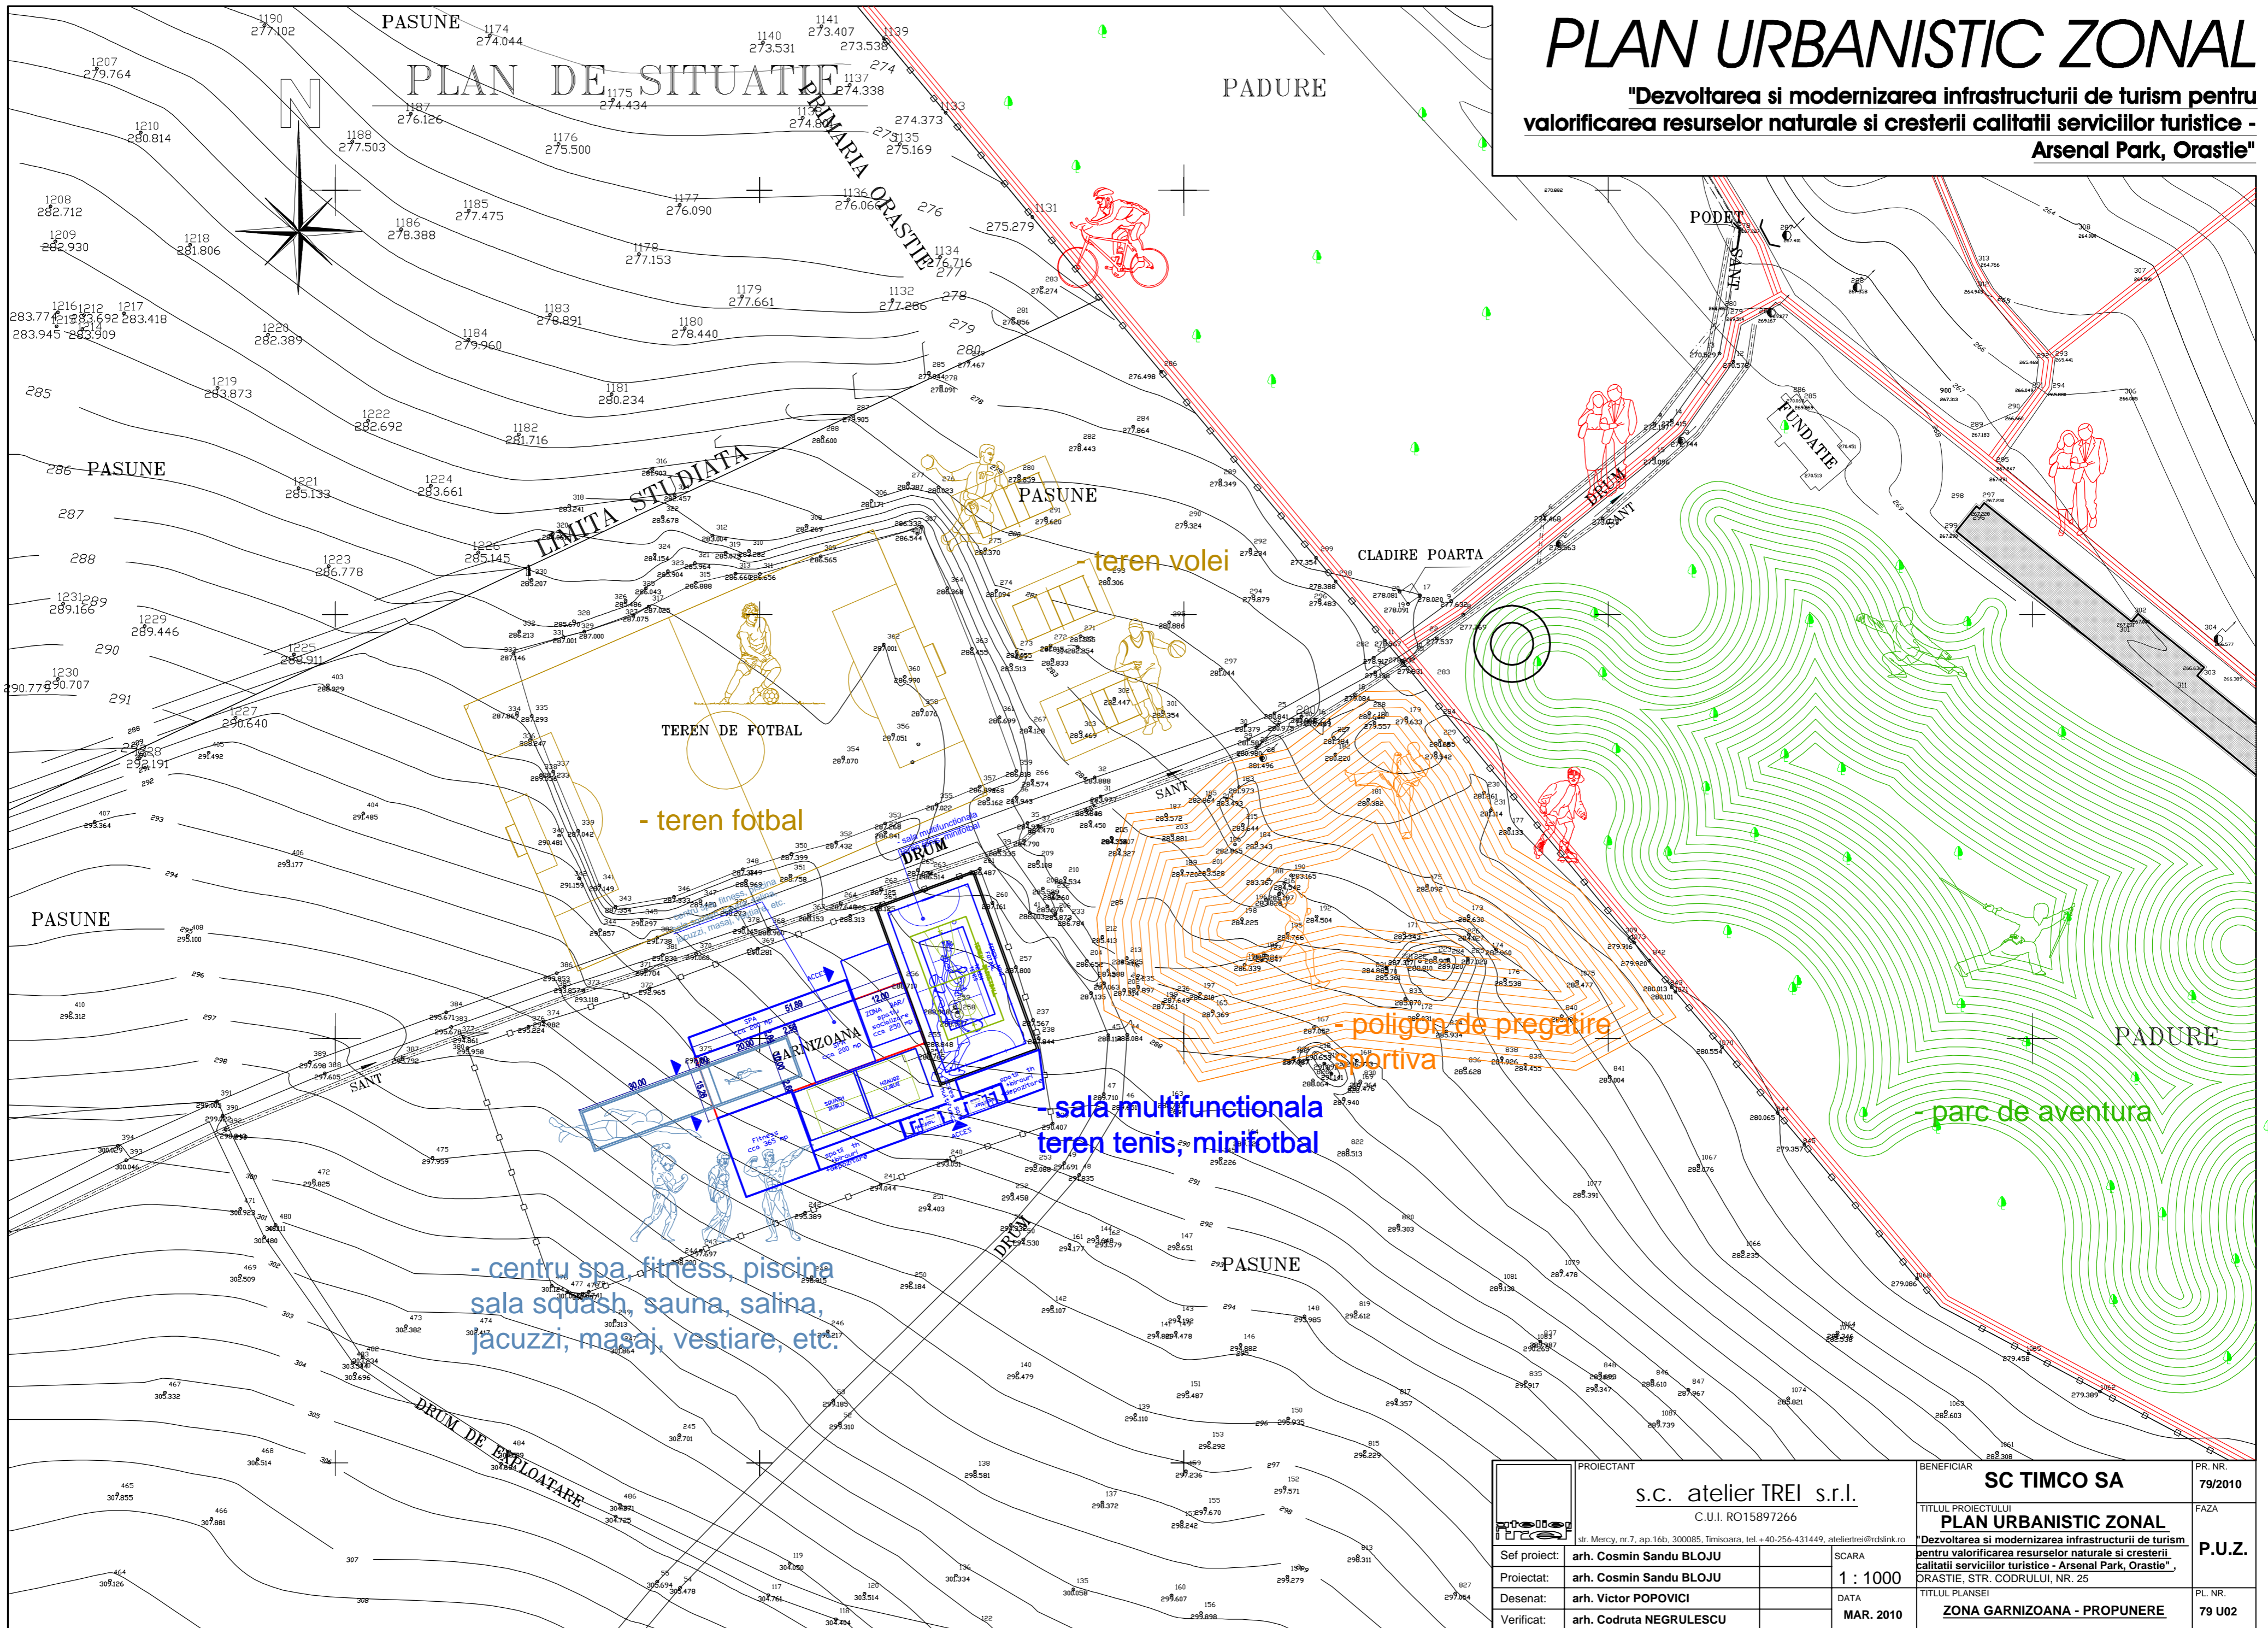

PROIECTANT		BENEFICIAR		PR. NR.
s.c. atelier TREI s.r.l.		SC TIMCO SA		79/2010
C.U.I. RO15897266		TITLUL PROIECTULUI		FAZA
str. Mercy, nr.7, ap.16b, 300085, Timisoara, tel. +40 256 431449, atelieretrei@rdslink.ro		PLAN URBANISTIC ZONAL		P.U.Z.
Sef proiect:	arh. Cosmin Sandu BLOJU	SCARA	"Dezvoltarea si modernizarea infrastructurii de turism pentru valorificarea resurselor naturale si cresterii calitatii serviciilor turistice - Arsenal Park, Orastie", DRASTIE, STR. CODRULUI, NR. 25	
Proiectat:	arh. Cosmin Sandu BLOJU	1 : 1000	TITLUL PLANSEI	
Desenat:	arh. Victor POPOVICI	DATA	ZONA GARNIZOANA - PROPUNERE	
Verificat:	arh. Codruta NEGRULESCU	MAR. 2010	PL. NR.	
			79 U02	