


Primaria Mun. Orastie

Data anuntului: 01.04.2022

INTENTIE DE ELABORARE PLAN URBANISTIC ZONAL

Argumentare: "INTOCMIRE PLAN URBANISTIC ZONAL PENTRU CONSTRUIRE GALERII COMERCIALE, PARCARI, RACORD STRADAL, AMENAJARE ACCESE, DRUMURI DE CIRCULATIE INCINTA, IMPREJMUIRE, PILON PUBLICITAR, PANOURI PUBLICITARE INCINTA SI FATADE, AMPLASARE POST TRAF0, AMENAJARE PROVIZORIE ORGANIZARE DE SANTIER".

Initiator: SC RC EUROPE DEVELOPMENT SRL pentru NUOVI ORIZZONTI SRL ORASTIE SI BALAN CAIUS LAURENTIU

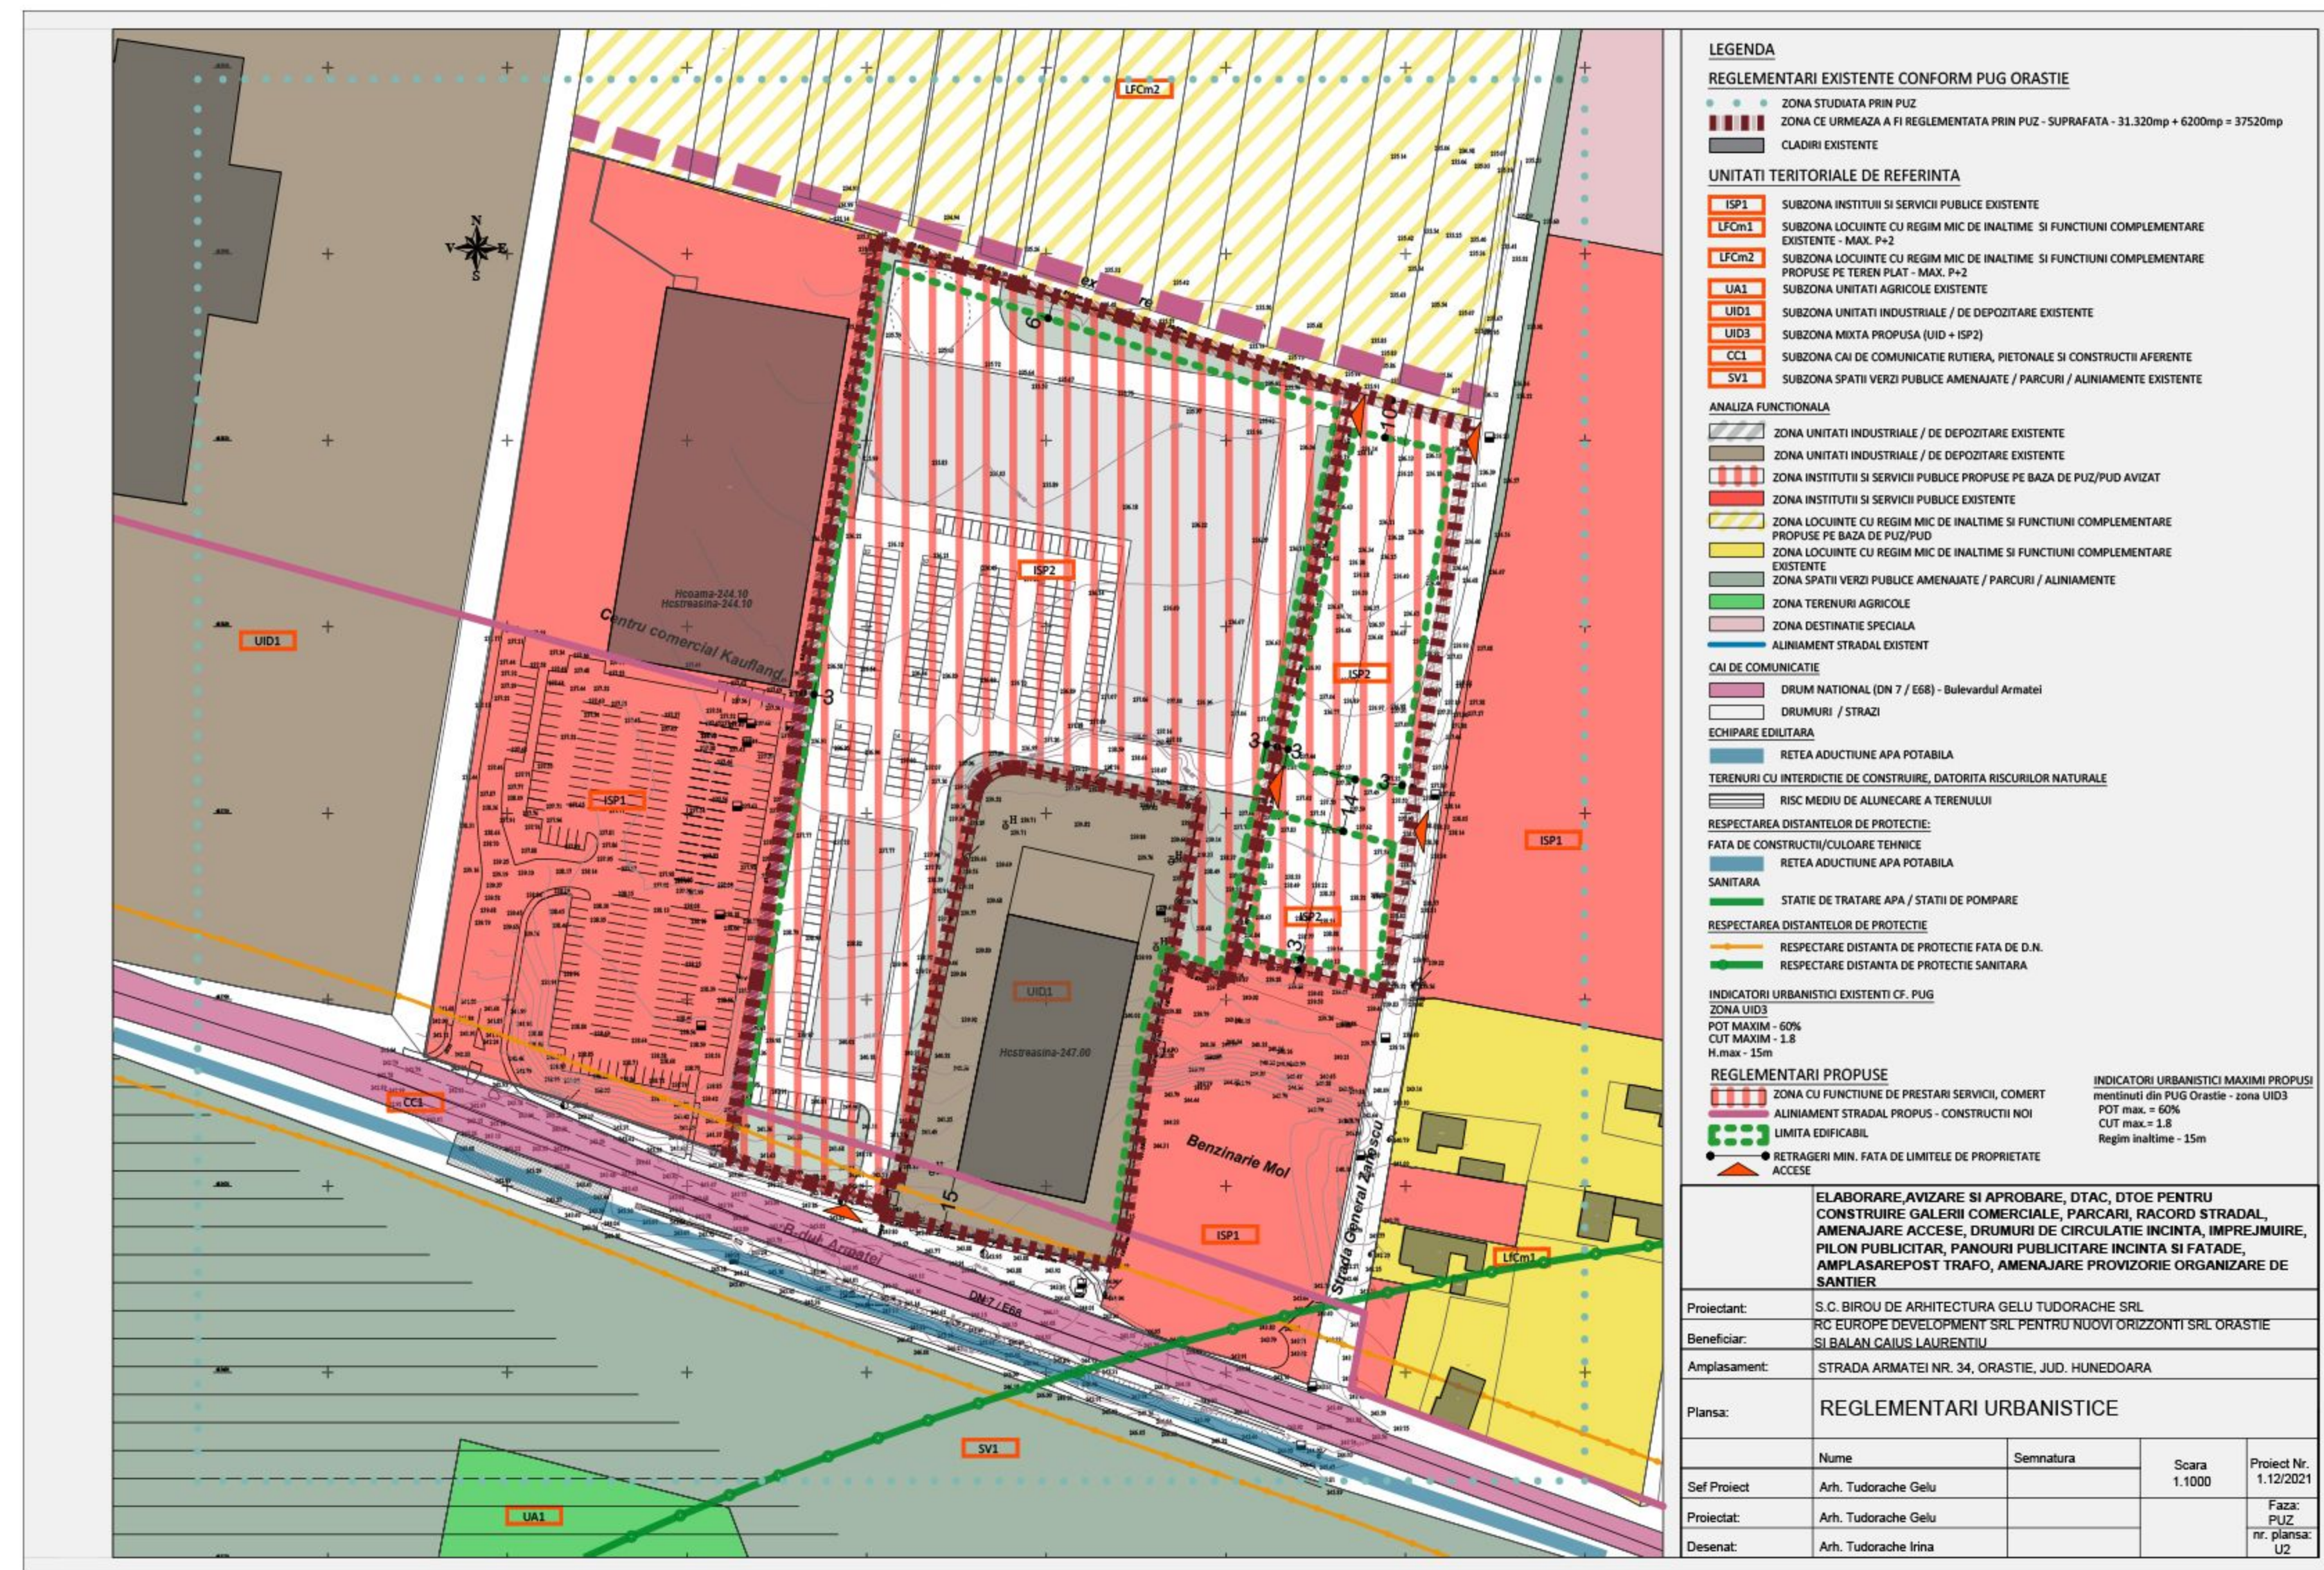

PUBLICUL ESTE INVITAT SA TRANSMITA OBSERVATII SI PROPUNERI privind intentia de elaborare a Planului Urbanistic Zonal in perioada 01.04.2022 - 15.04.2022

Persoana responsabila cu informarea si consultarea publicului: Maria Plesa - Compartimentul urbanism si amenajare teritoriu

Adresa: Primaria Mun. Orastie, P-ța A.Vlaicu nr.3, Orastie, Jud. Hunedoara

Telefon: 0254/241019, E-mail: primaria@orastie.info.ro

Observatiile sunt necesare in vederea stabilirii cerintelor de elaborare a planului urbanistic zonal.

Raspunsul la observatiile transmise va fi pus la dispozitia publicului prin afisare.

Primaria Mun, Orastie - in data de 17.04.2022

Etapele preconizate pentru consultarea publicului pana la aprobarea planului:

AFISARE LA PANOUL DE LA PARTERUL PRIMARIEI